


Berichtigung: Intersection take-off, Zuständigkeitsbereich.  
Correction: Intersection take-off, area of responsibility.

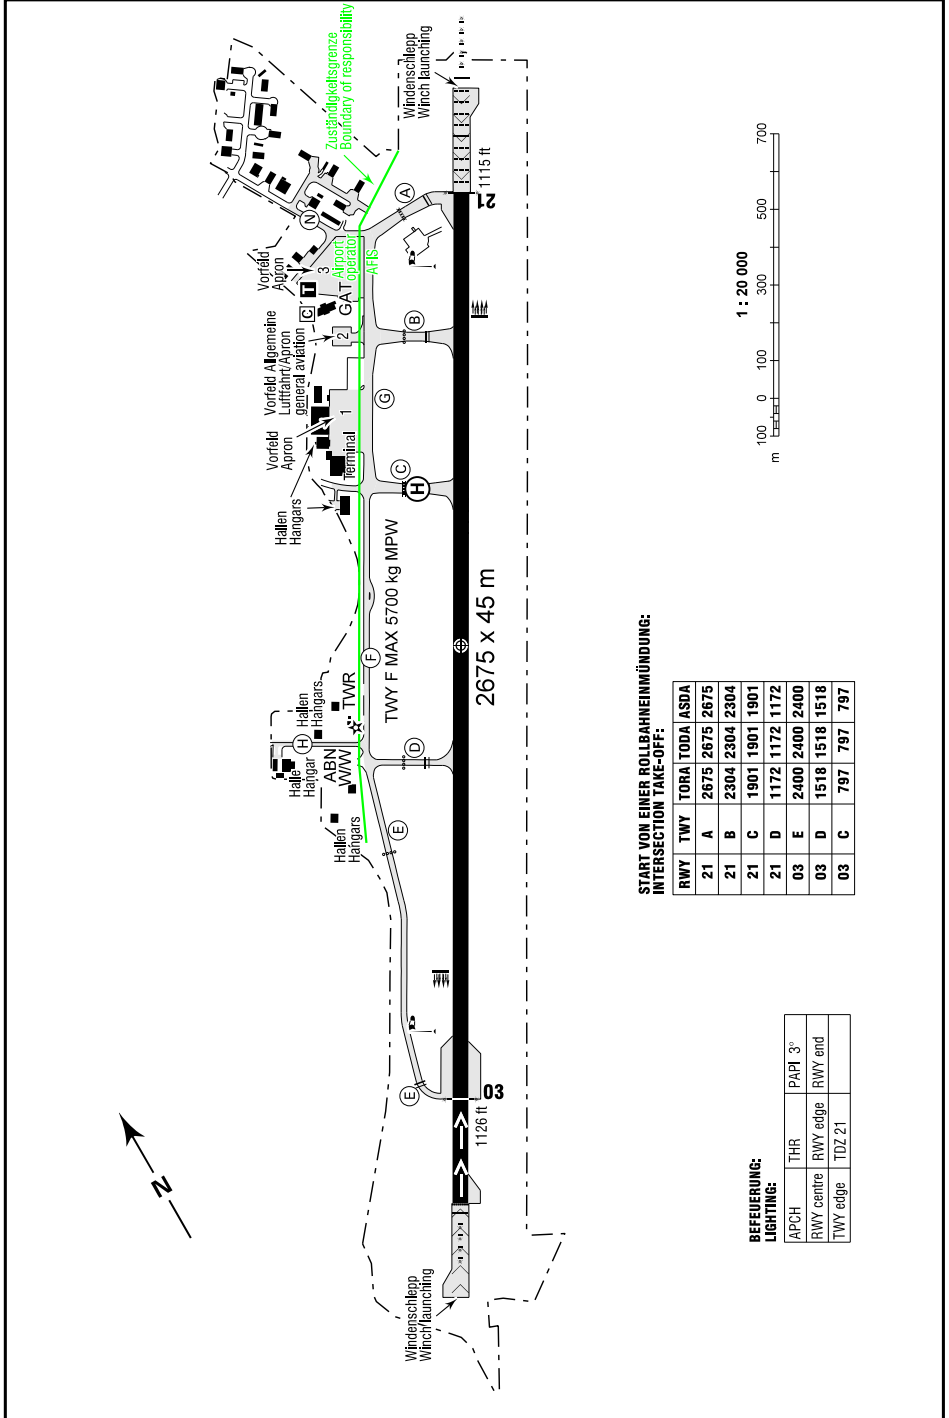

**START VON EINER ROLLBAHNEINMÜNDUNG:  
INTERSECTION TAKE-OFF:**

| RWY | TWY | TORA | TODA | ASDA |
|-----|-----|------|------|------|
| 21  | A   | 2675 | 2675 | 2675 |
| 21  | B   | 2304 | 2304 | 2304 |
| 21  | C   | 1901 | 1901 | 1901 |
| 21  | D   | 1172 | 1172 | 1172 |
| 03  | E   | 2400 | 2400 | 2400 |
| 03  | D   | 1518 | 1518 | 1518 |
| 03  | C   | 797  | 797  | 797  |

**BEFEUERUNG:  
LIGHTING:**

| APCH       | THR      | PAPI 3° |
|------------|----------|---------|
| RWY centre | RWY edge | RWY end |
| TWY edge   | TDZ 21   |         |